

KATASTRY
 PARCELNÍ ČÍSLA
 DRUH POVRCHU
 VZDÁLENOSTI ŠACHET
 ČÍSLO ŠACHTY


kú Vodochody u Prahy					
70/1	310/2	307/1			
asfalt	šterková cesta				
18.59	50.00	50.00	40.33	27.35	
B3-11	B3-12	B3-13	B3-14	B3-15	B3-16

SMĚROVÉ POMĚRY



MĚŘÍTKA 1:1000/100

STOKA "B3"

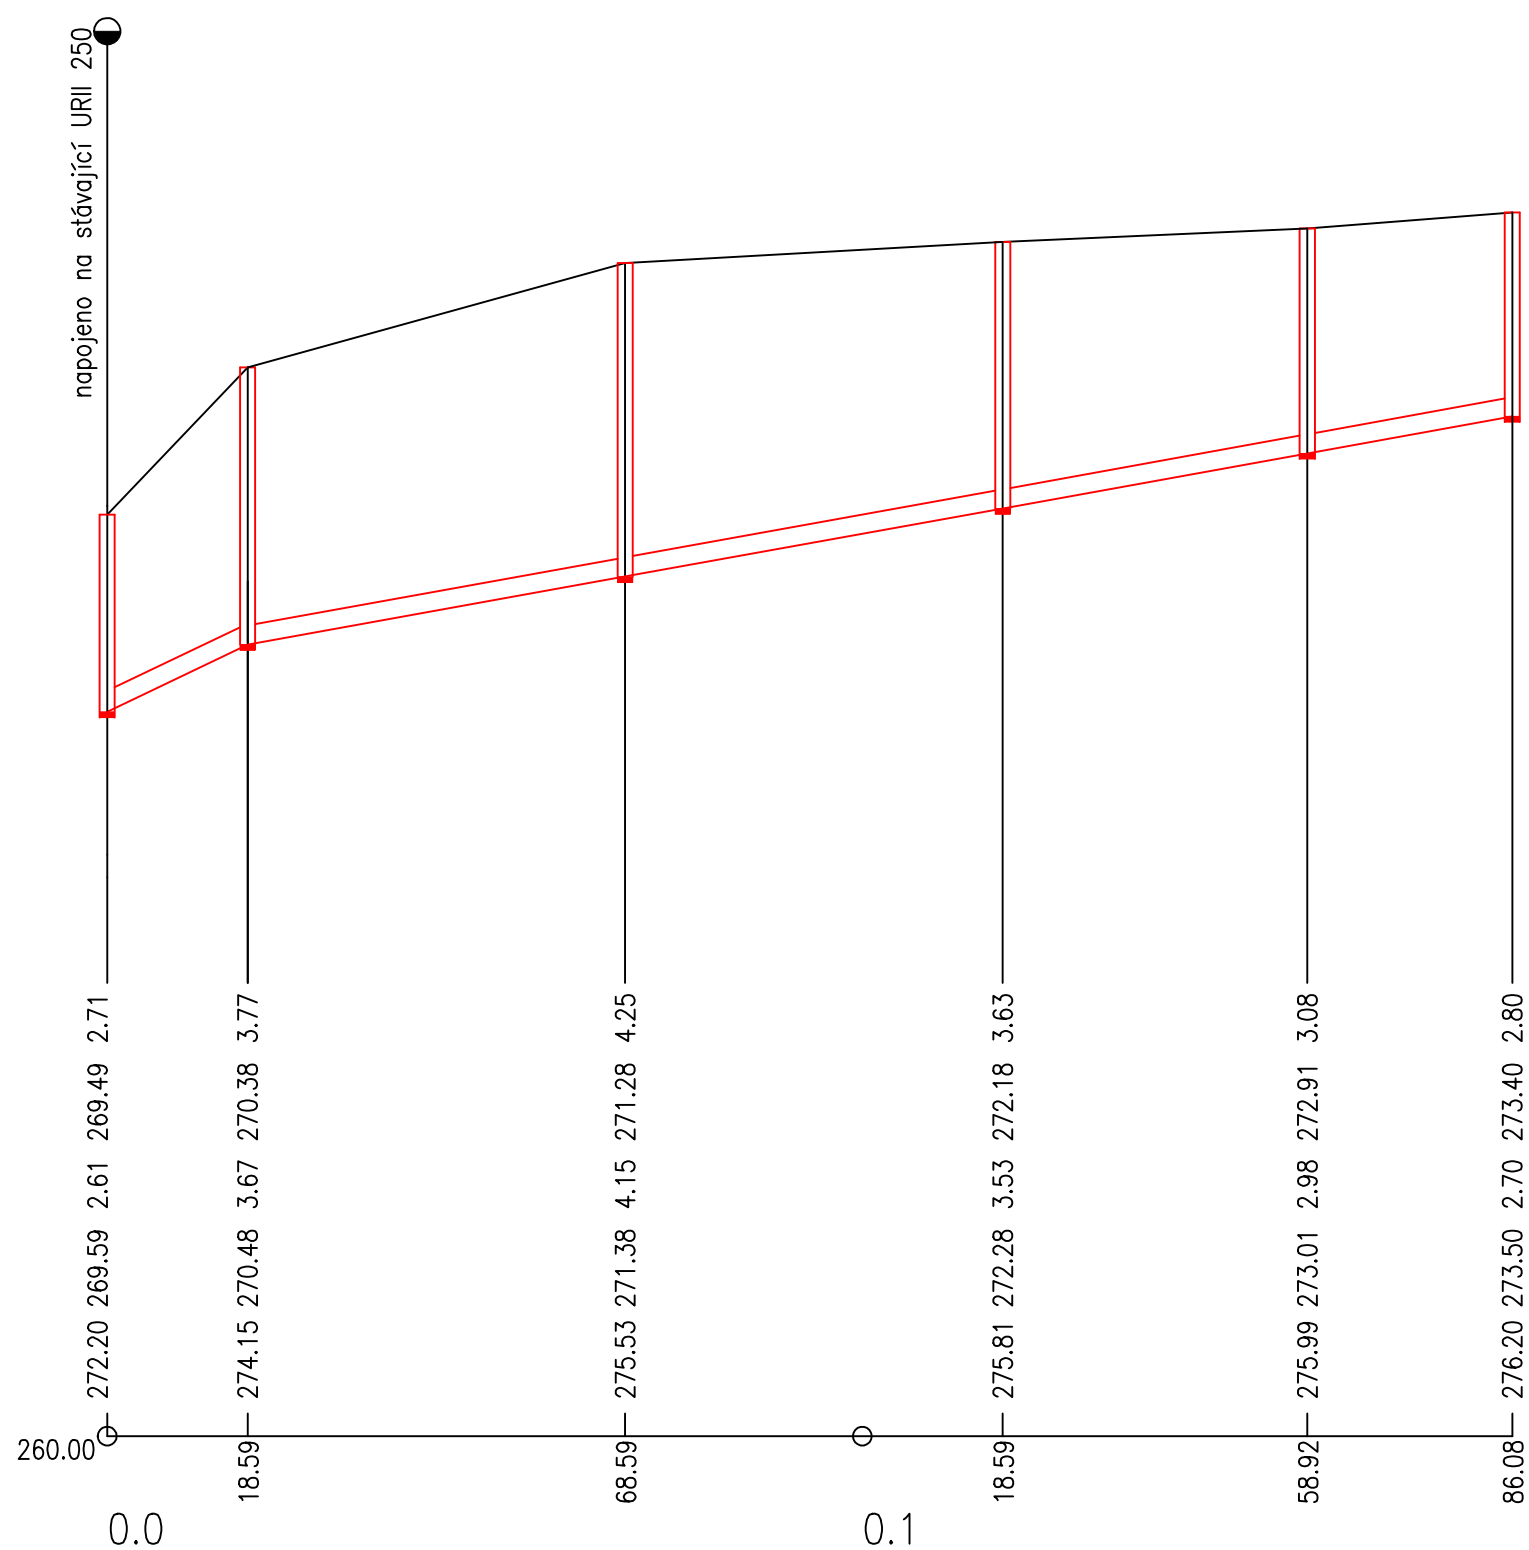

HĹOUBKA VÝKOPU

KÓTA VÝKOPU

HĹOUBKA DNA POTRUBÍ

KÓTA DNA POTRUBÍ

KÓTA TERÉNU

SROVNÁVACÍ ROVINA

STANIČENÍ [km/m]

PROFIL[mm]–MATERIÁL–DĚLKA[m]
 SKLON[promile]–DĚLKA[m]
 ULÓŽENÍ

DN 250 – PP SN 12 – 186.08
písek

ZÁKRES INŽENÝRSKÝCH SÍTÍ JE POUZE ORIENTAČNÍ, DLE PODKLADŮ JEDNOTLIVÝCH SPRÁVCŮ. PŘED ZAPOČETÍM ZEMNÍCH PRACÍ JE NUTNÉ VYTYČENÍ A DLE POTŘEBY OVĚŘENÍ KOPANÝMI SONDAMI. VYTYČENÁ TRASA IS MUSÍ BÝT ZŘETELNĚ UDRŽOVÁNA PO CELOU DOBU TRVÁNÍ STAVBY. V OCHRANNÉM PÁSMU IS BUDE POSTUPOVÁNO DLE POKYNŮ SPRÁVCE TAK, ABY NEDOŠLO K JEJICH POŠKOZENÍ.

BEZ SOUHLASU PROJEKTANTA NESMÍ BÝT ŽÁDNÁ ČÁST PROJEKTU UPRAVOVÁNA ČI ROZŠÍŘOVÁNA

Výškový systém Bpv Souřadnicový systém JTSK Datum... 09/2020 Revize...00

Stupeň... DUR+DSP Měřítko... 1:250 Formát... 297 x 1050 Paré...



GENERÁLNÍ PROJEKTANT PROJEKTANT ČÁSTI PD OBJEDNATEL: Obec Vodochody, Školská 59, 25069 Vodochody

OBECNÍ ÚŘAD VODOCHODY
 Školská 59, 25069 Vodochody u Prahy
 vodochody@vodochody.cz, tel. 603 114 507

Vypracoval... Ing. Petr Lomnický

KANALIZACE V ULICI NAD ŠKOLOU

PARCELA: p.č. 70/1 306/2 307/1 a 310/2 Vodochody [539015]

Zastoupen... JOSEF VESELÝ

AUTORIZACE... Ing. PETR LOMNICKÝ

PŘÍLOHA: č.p... PODÉLNÝ PROFIL

D.5