


VZOROVÝ PŘÍČNÝ ŘEZ ULOŽENÍ KANALIZAČNÍHO POTRUBÍ PP SN 12

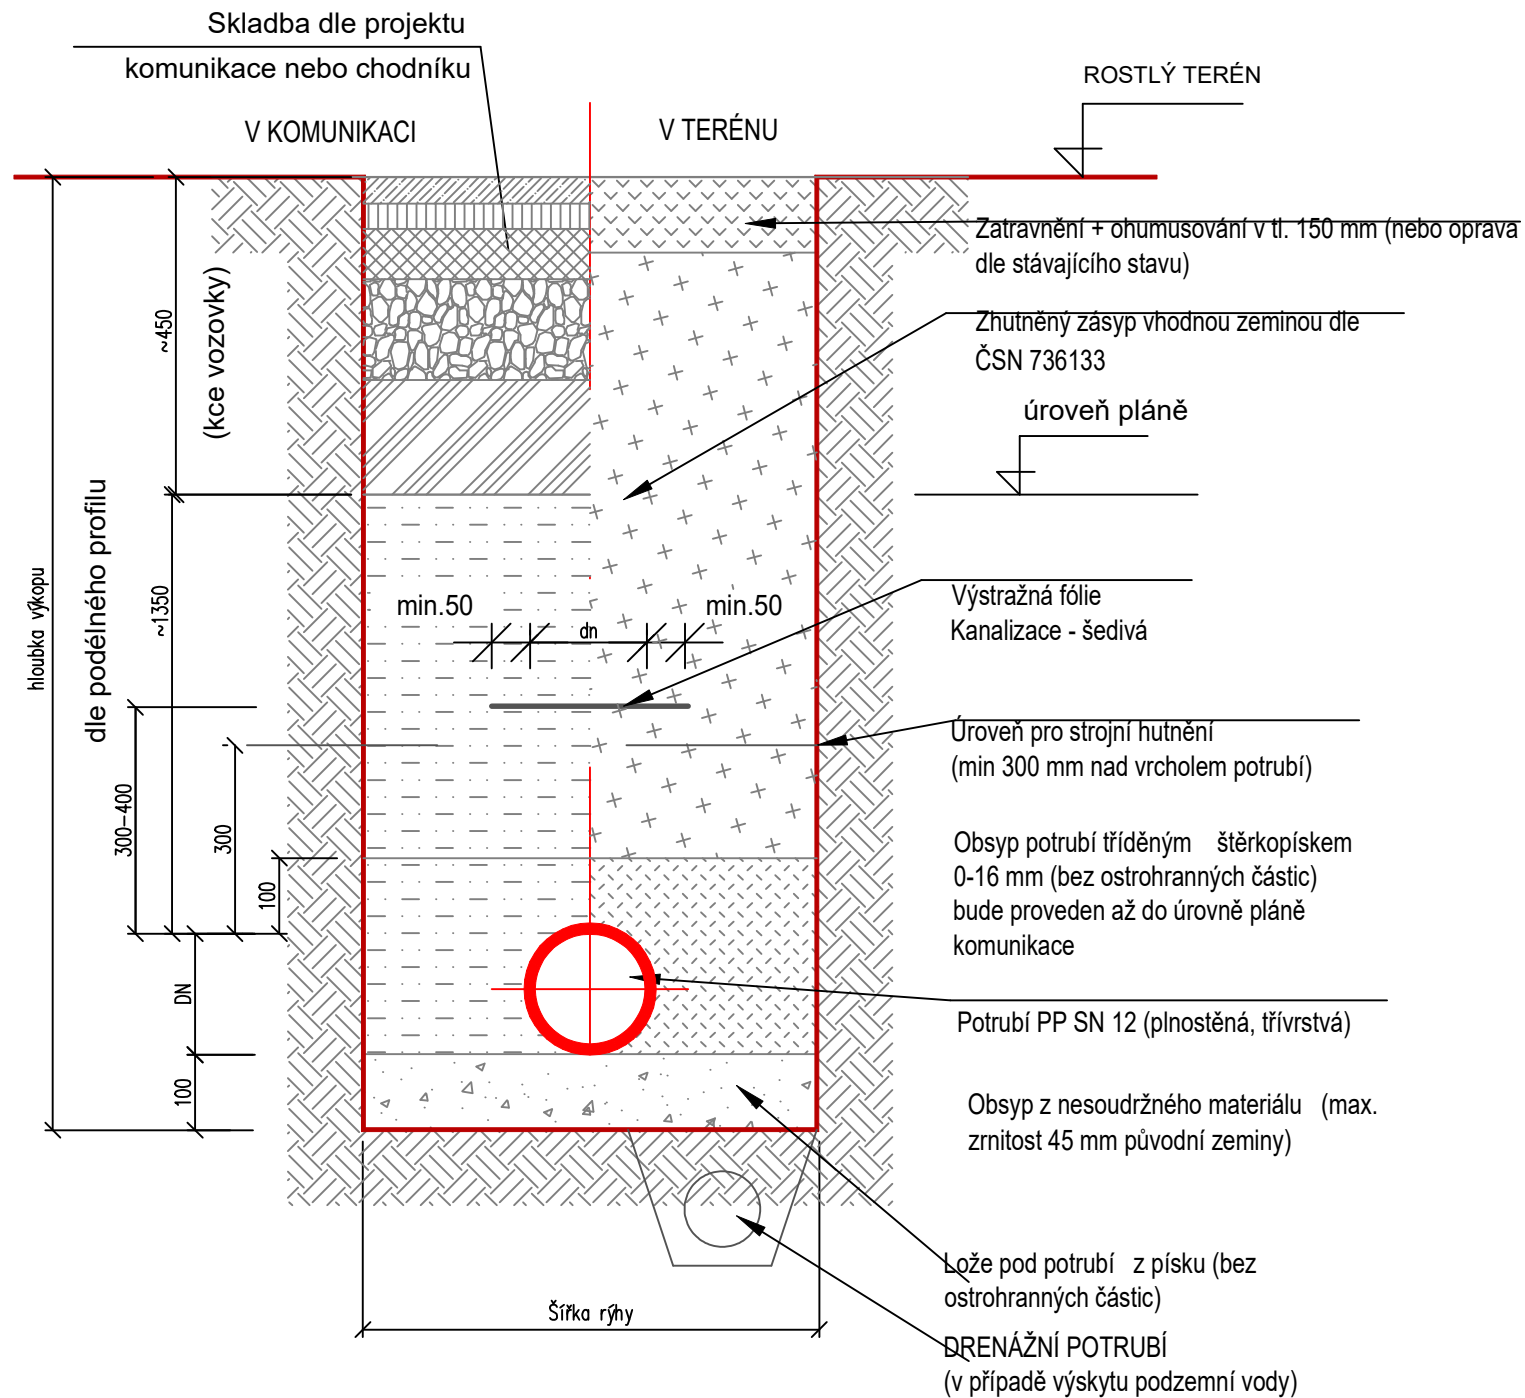

DN	ŠÍŘKA DNA RÝHY DLE ČSN EN 1610			
	HLOUBKA <1,00	HLOUBKA >=1,00<=1,75	HLOUBKA >1,75<=4,00	HLOUBKA >4,00
150	0,60	0,80	0,90	1,00
250	0,80	0,80	0,90	1,00
300	0,85	0,85	0,90	1,00

BEZ SOUHLASU PROJEKTANTA NESMÍ BÝT ŽÁDNÁ ČÁST PROJEKTU UPRAVOVÁNA ČI ROZŠIŘOVÁNA

Výškový systém Bpv Souřadnicový systém JTSK Datum... 09/2020 Revize...00

Stupeň... DUR+DSP Měřítko... 1:50 Formát... 297 x 420 Paré...



GENERÁLNÍ PROJEKTANT PROJEKTANT ČÁSTI PD OBJEDNATEL: Obec Vodochody, Školská 59, 25069 Vodochody

OBCENÍ ÚŘAD VODOCHODY
Školská 59, 25069 Vodochody u Prahy
vodochody@vodochody.cz, tel. 603 114 507

Vypracoval... Ing. Petr Lomnický

KANALIZACE V ULICI NAD ŠKOLOU

PARCELA: p.č. 70/1 306/2 307/1 a 310/2 Vodochody [539015]

Zastoupen... JOSEF VESELÝ

AUTORIZACE... Ing. PETR LOMNICKÝ

PŘÍLOHA: č.p...VZOR ULOŽENÍ POTRUBÍ V RÝZE