


PRODLOUŽENÍ STOKY B3

SPLAŠKOVÁ KANALIZACE

PP SN 12 – DN 250 – 186,08 m

PŘÍPOJKY 6 ks

PP SN 12 – DN 150 – 47,1 m

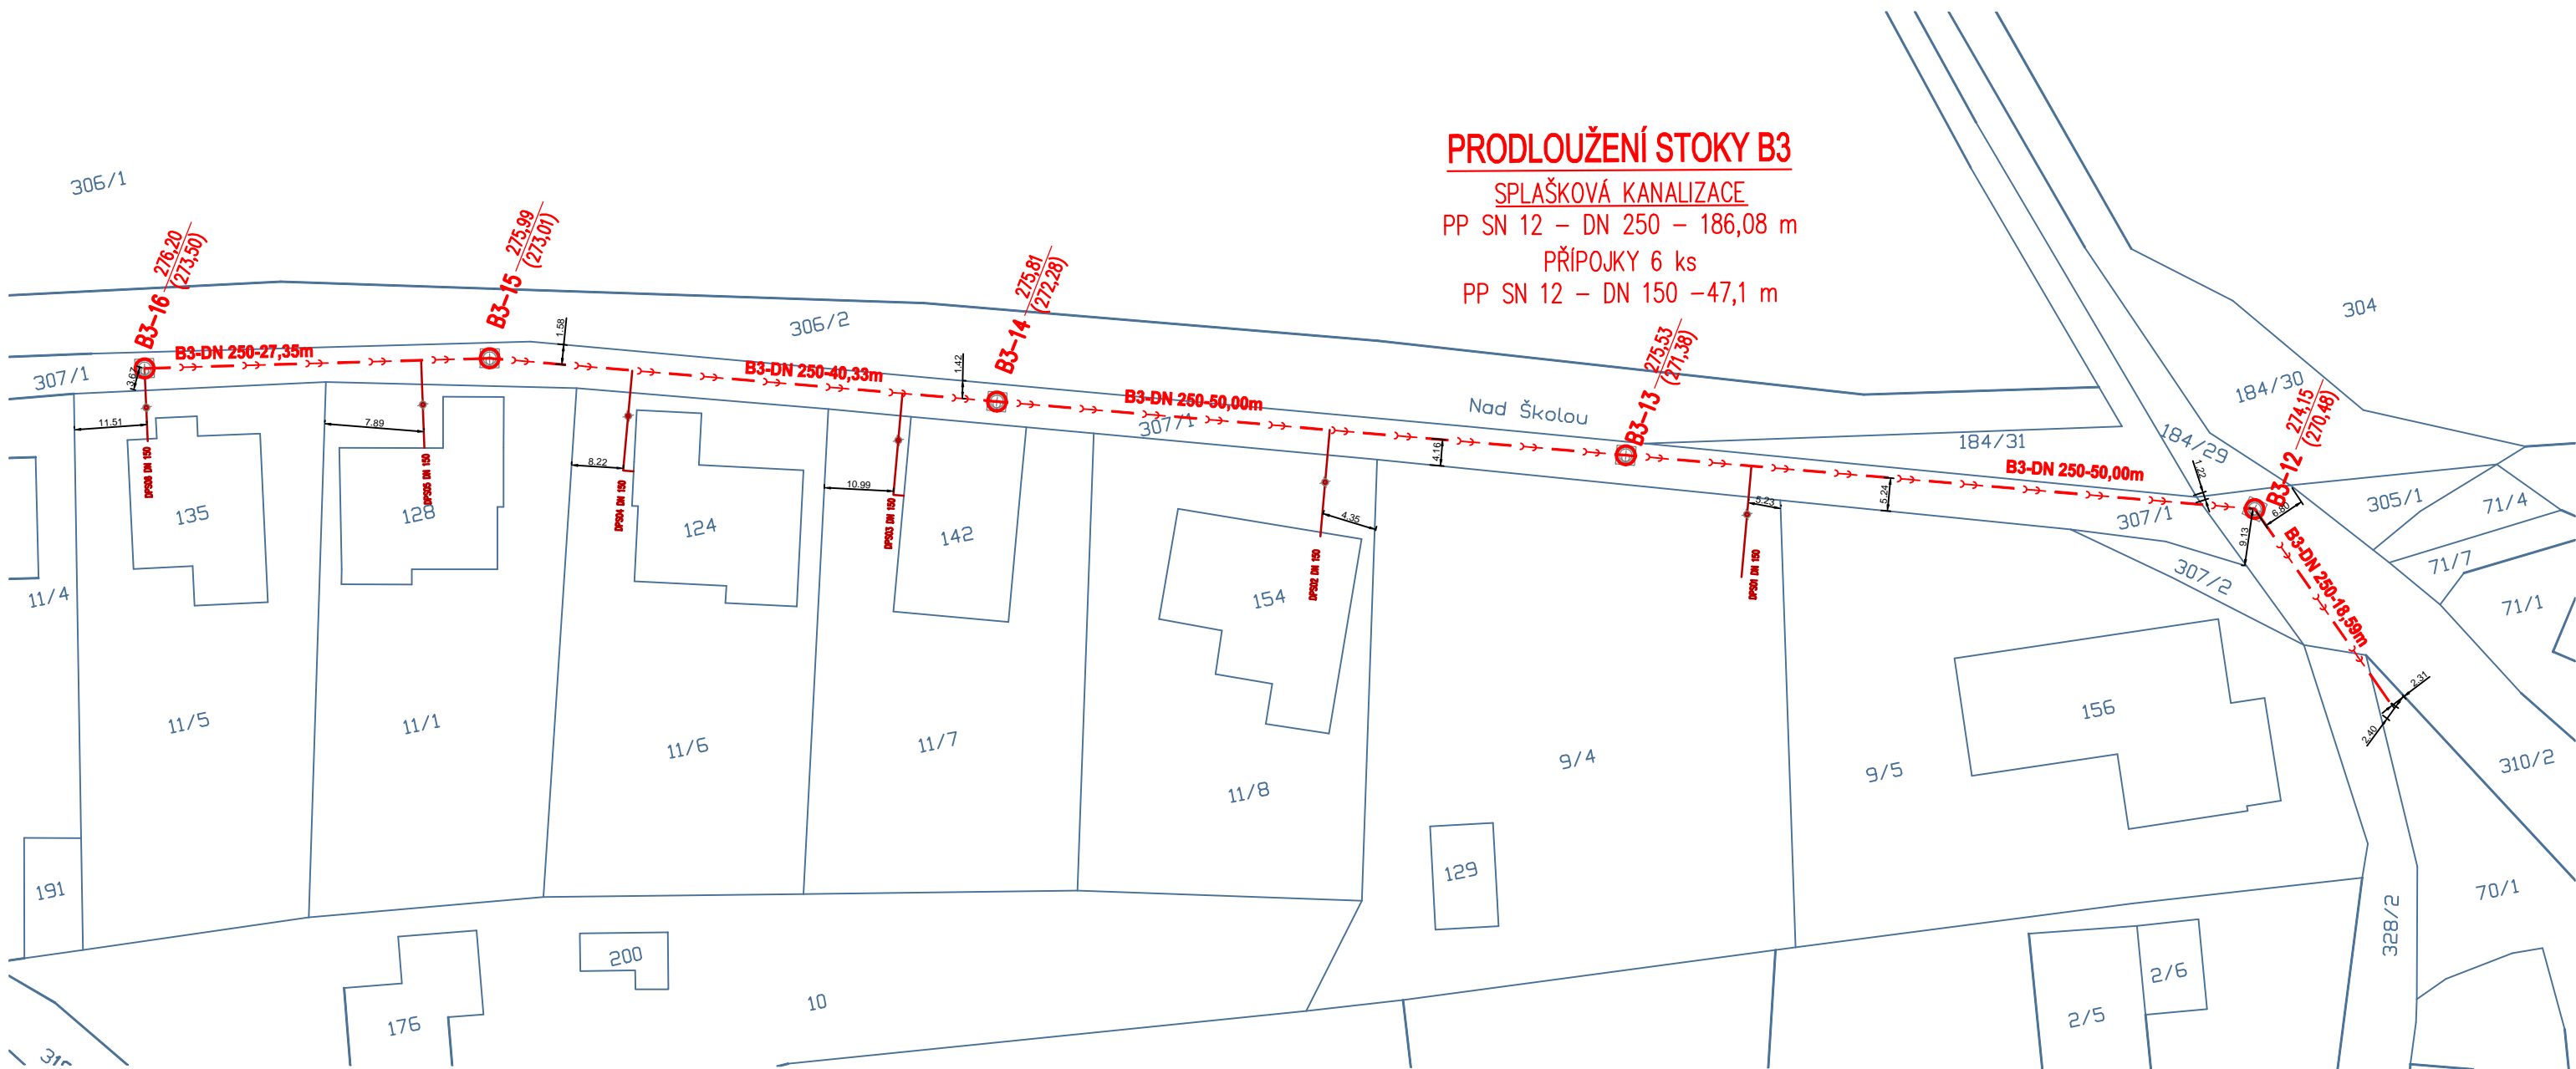

LEGENDA

STÁVAJÍCÍ STAV

 KATASTRÁLNÍ MAPA

NOVÝ STAV

 SPLAŠKOVÁ KANALIZACE

 KANALIZACE PŘÍPOJKY

 REVIZNÍ ŠACHTA SPL./ DEŠŤ. KANALIZACE

ZÁKRES INŽENÝRSKÝCH SÍTÍ JE POUZE ORIENTAČNÍ, DLE PODKLADŮ JEDNOTLIVÝCH SPRÁVCŮ. PŘED ZAPOČETÍM ZEMNÍCH PRACÍ JE NUTNÉ VYTYČENÍ A DLE POTŘEBY OVĚŘENÍ KOPANÝMI SONDAMI. VYTYČENÁ TRASA IS MUSÍ BÝT ZŘETELNĚ UDRŽOVÁNA PO CELOU DOBU TRVÁNÍ STAVBY. V OCHRANNÉM PÁSMU IS BUDE POSTUPOVÁNO DLE POKYŇŮ SPRÁVCE TAK, ABY NEDOŠLO K JEJICH POŠKOZENÍ.

BEZ SOUHLASU PROJEKTANTA NESMÍ BÝT ŽÁDNÁ ČÁST PROJEKTU UPRAVOVÁNA ČI ROZŠÍŘOVÁNA

Výškový systém Bpv Souřadnicový systém JTSK Datum... 09/2020 Revize...00

Stupeň... DUR+DSP Měřítko... 1:500 Formát... 297 x 420 Paré...



GENERÁLNÍ PROJEKTANT

PROJEKTANT ČÁSTI PD

OBJEDNATEL: Obec Vodochody, Školská 59, 25069 Vodochody

OBCENÍ ÚŘAD VODOCHODY

Školská 59, 25069 Vodochody u Prahy
vodochody@vodochody.cz, tel. 603 114 507

Vypracoval... Ing. Petr Lomnický

KANALIZACE V ULICI NAD ŠKOLOU

PARCELA: p.č. 70/1 306/2 307/1 a 310/2 Vodochody [539015]

Zastoupen... JOSEF VESELÝ

AUTORIZACE... Ing. PETR LOMNICKÝ

PŘÍLOHA: č.p... KATASTRÁLNÍ SITUACE