



Obec Vodochody

Školská 59, 250 69 Vodochody, IČ: 00240 991

Obec Vodochody

vyhlašuje záměr o zřízení služebnosti :


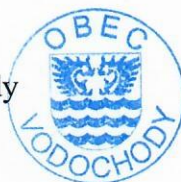
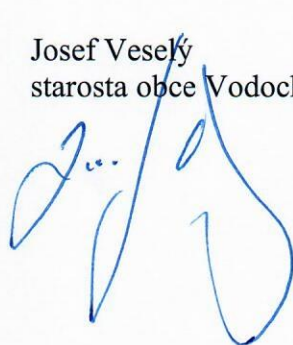
Pozemek v k.ú. Vodochody u Prahy, vlastník Obec Vodochody pozemky p.č. 329/8, 326, 329/12, 325/1,50/3, 116/15.

Služebnost - Komunikační vedení a zařízení - délka 267 bm

Vyvěšeno: 20.02.2023

Sejmuto: 17.03.2023

Josef Veselý
starosta obce Vodochody




Bankovní spojení:

česká spořitelna a.s., č.účtu 429063389/0800

Tel/fax : +420 220 940 062

E mail:starosta@vodochody.cz

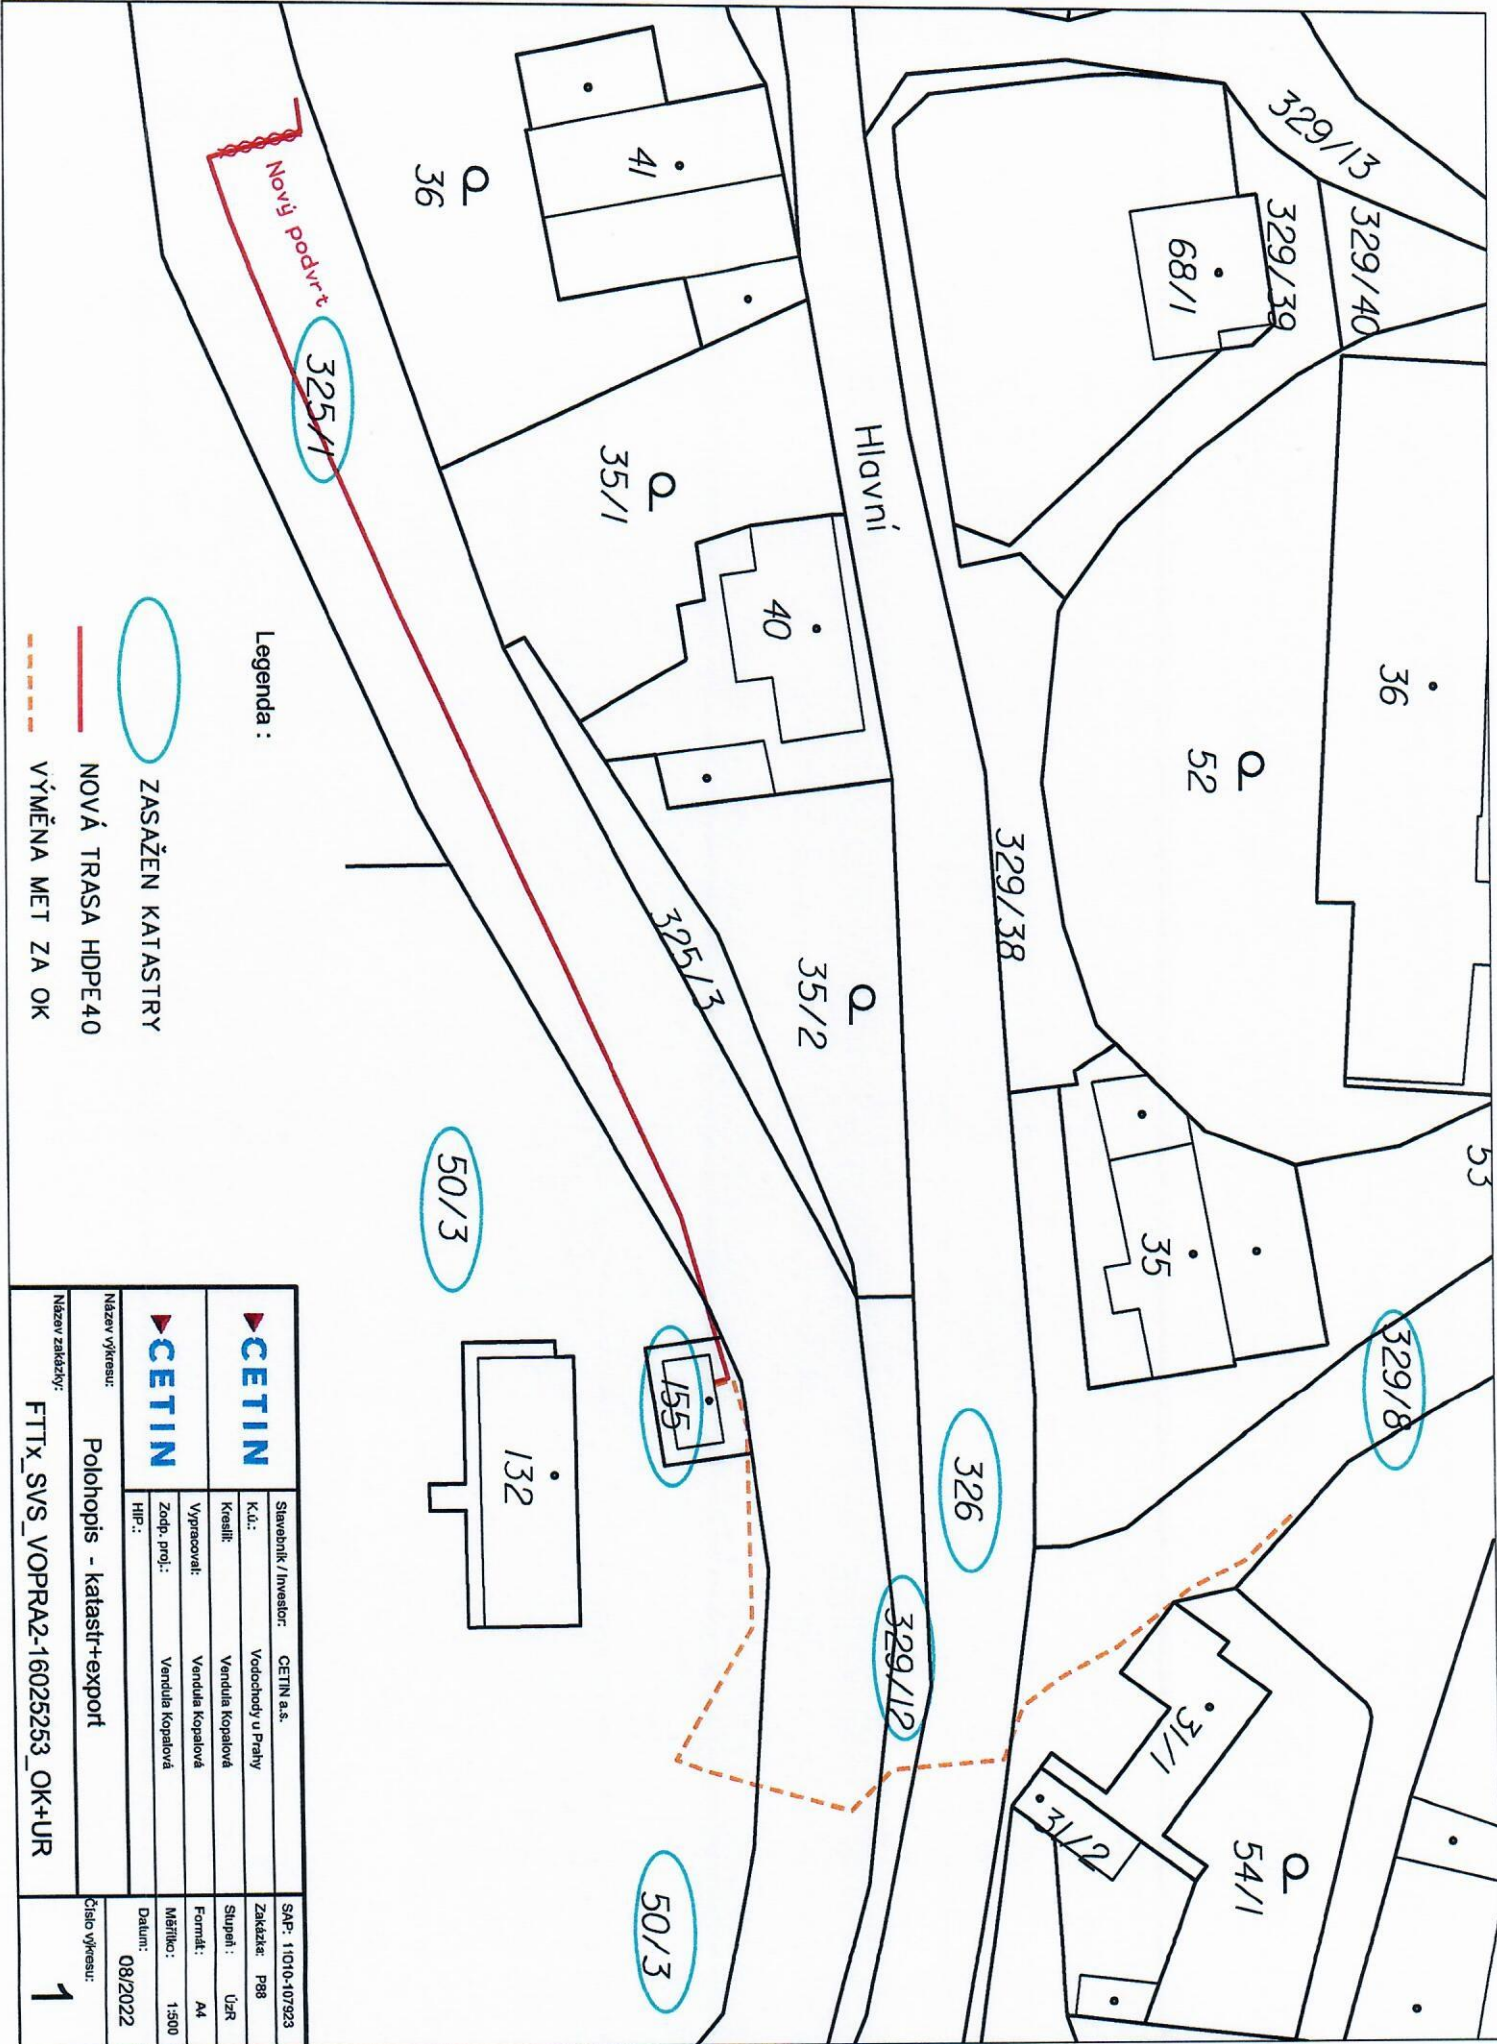

Legenda :



ZASAŽEN KATASTRY




NOVÁ TRASA HDPE40



VÝMĚNA MET ZA OK

| | | | | |
|--|--|-----------------------|-------------------|------------------|
| | | Stavebník / Investor: | CETIN a.s. | SAP: 11010-10723 |
| | | K.č.: | Vodochody u Prahy | Zakázka: P88 |
| | | Kreslí: | Vendula Kopalová | Stupeň: ÚR |
| | | Vypracoval: | Vendula Kopalová | Formát: A4 |
| Název výkresu: Polohopis - katastr+export Název zakázky: FTTx_SVS_VOPRA2-16025253_OK+UR | | Zodp. proj.: | Vendula Kopalová | Měřítko: 1:500 |
| | | HPP: | | Datum: 08/2022 |
| | | | | Číslo výkresu: 1 |

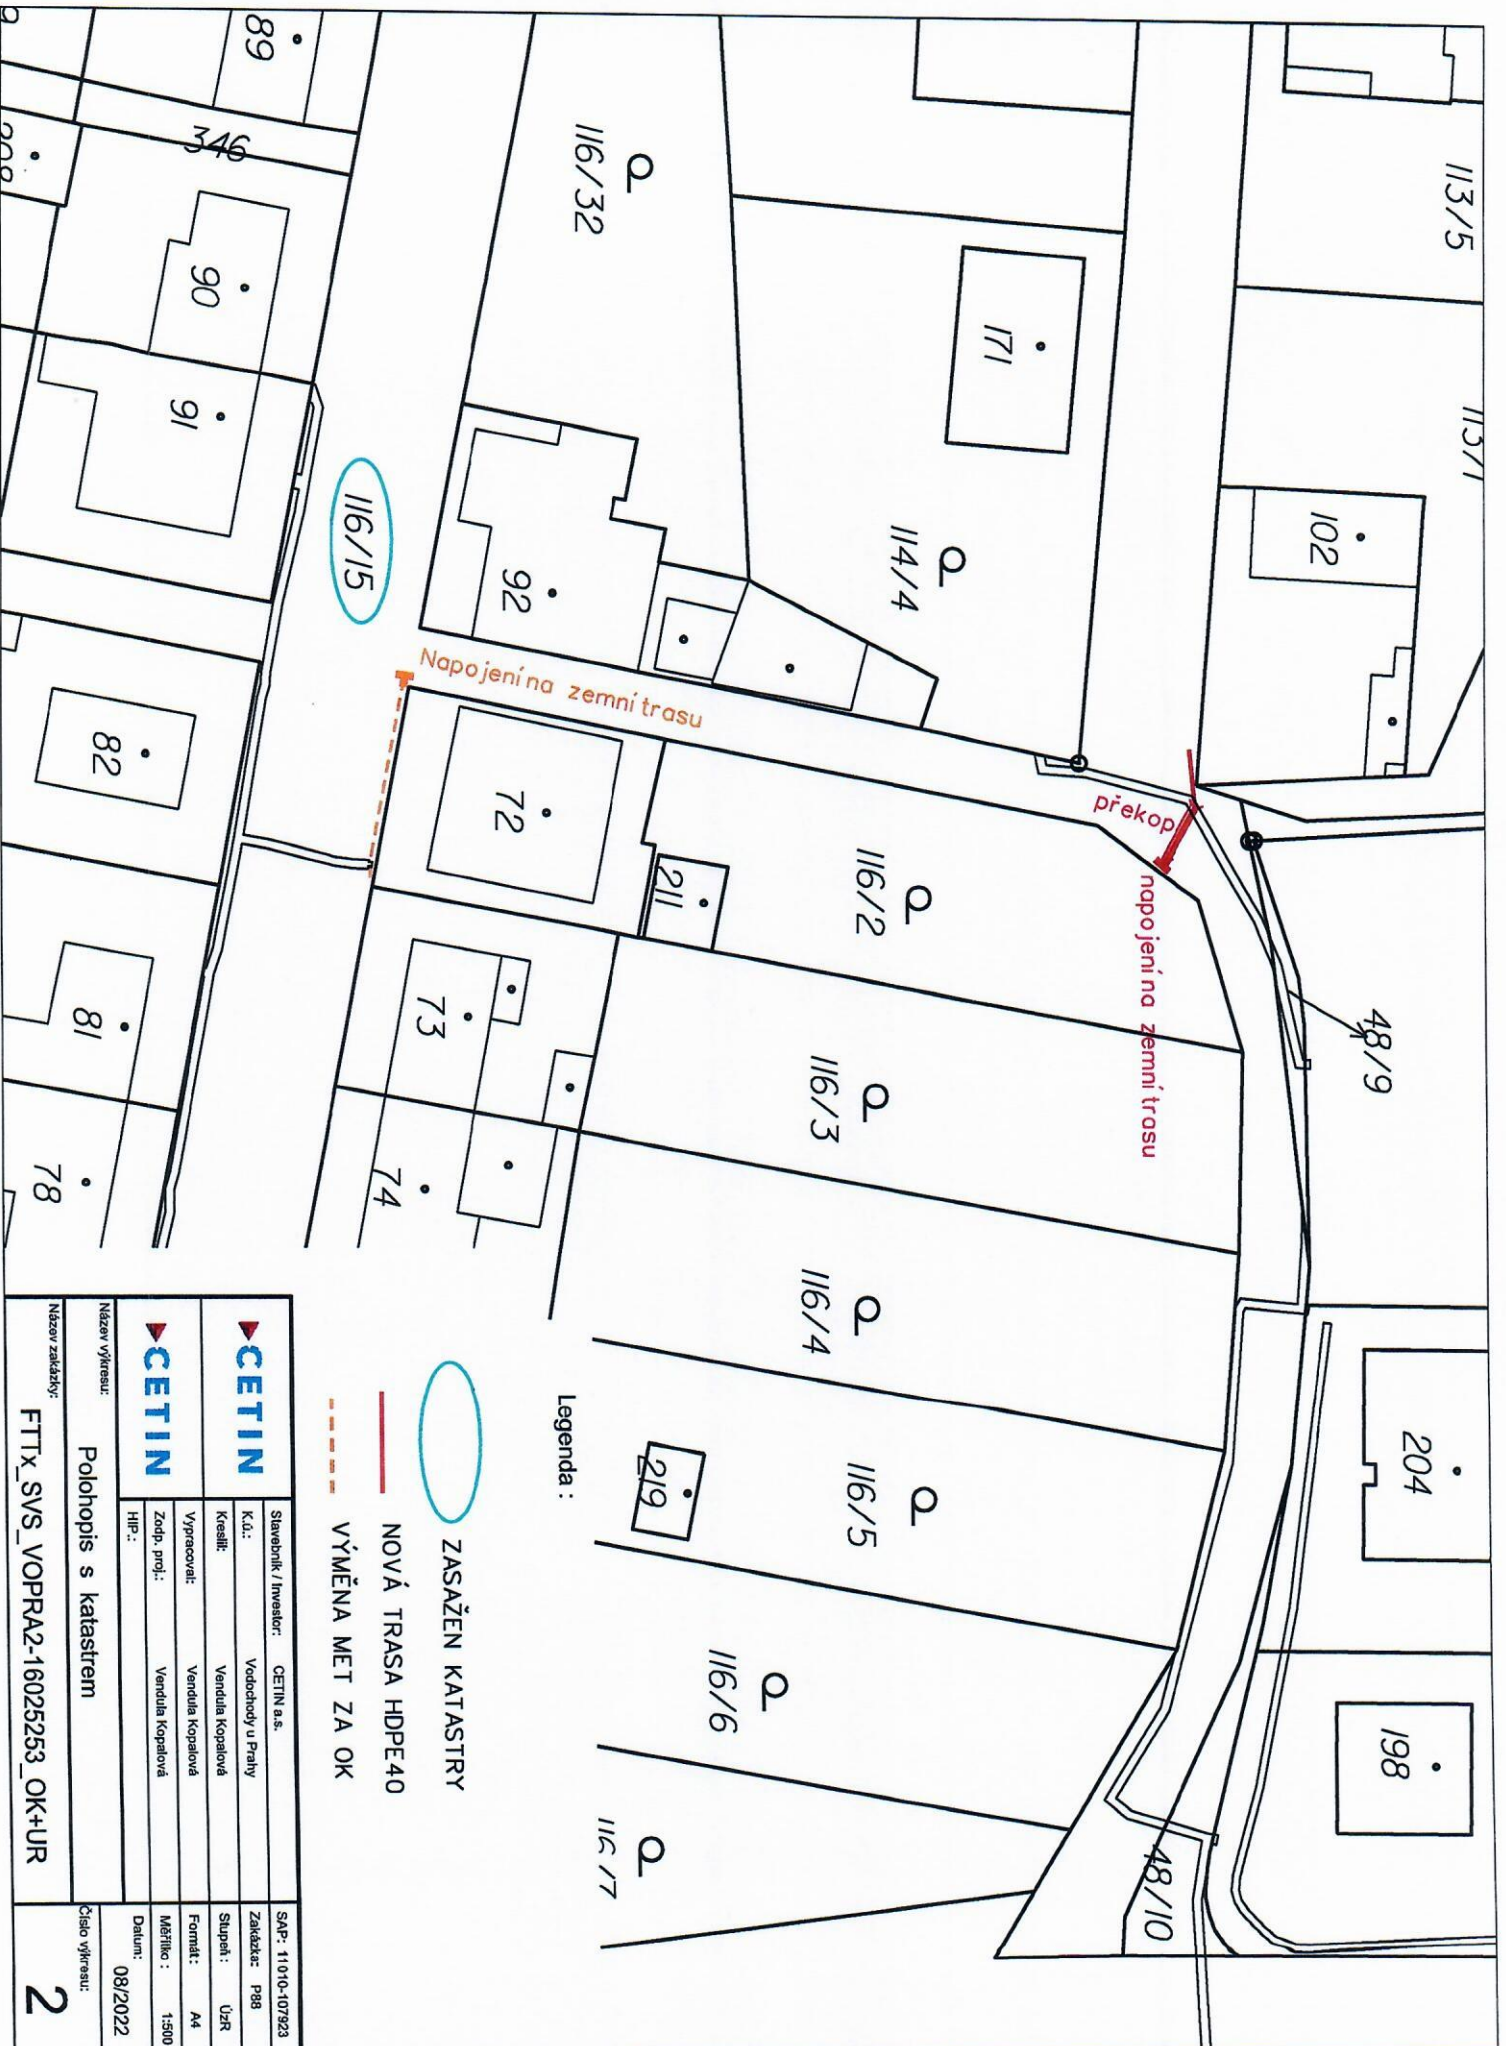

Legenda :

-  ZASAŽEN KATASTRY
-  NOVÁ TRASA HDPE40
-  VÝMĚNA MET ZA OK

| | | | |
|--------------|--|----------------------------------|-------------------|
| CETIN | | Stavebník / Investor: CETIN a.s. | SAP: 11010-107223 |
| CETIN | | K.ú.: Vodohodby u Prahy | Zakázka: P88 |
| CETIN | | Kreslí: Vendula Kopalová | Stupeň: ÚR |
| CETIN | | Vypracoval: Vendula Kopalová | Formát: A4 |
| CETIN | | Zodp. proj.: Vendula Kopalová | Měřítko: 1:500 |
| CETIN | | HP: | Datum: 08/2022 |

Název výkresu: Polohopis s katastrem

Název zakázky: FTX_SVS_VOPRA2-16025253_OK+UR