


VZOROVÝ ŘEZ PŘÍPOJKOU - KANALIZACE

GRAVITAČNÍ PŘIPOJENÍ

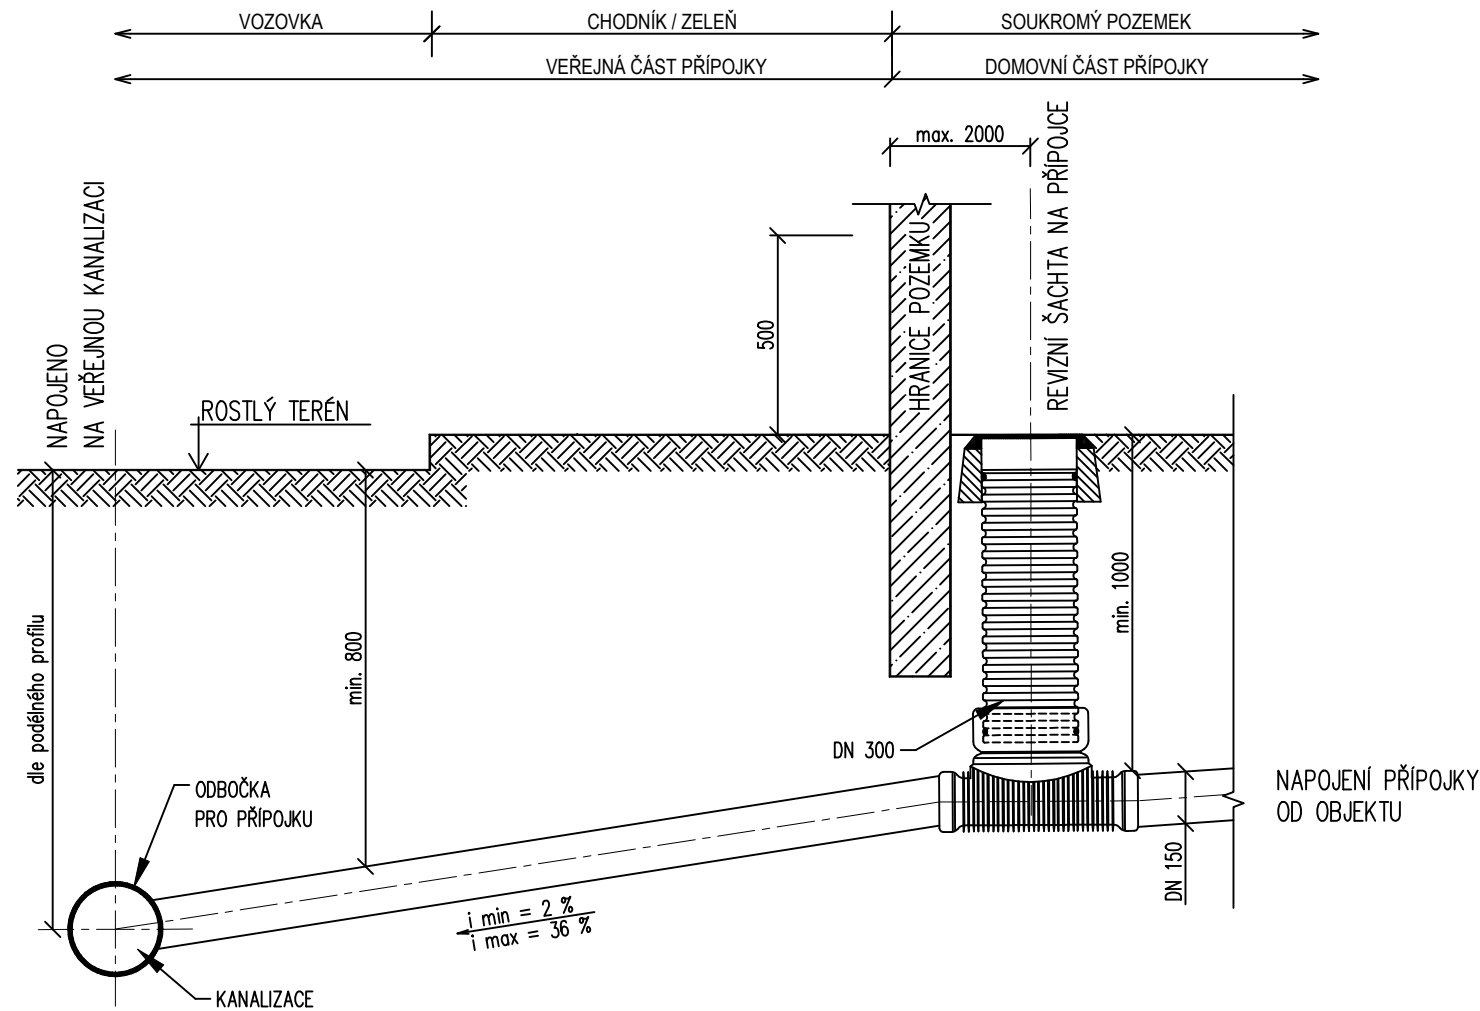


PP SN 10 DN 150

POZNÁMKA:
POKRAČUJÍCÍ ČÁST SOUKROMÉ PŘÍPOJKY JE SOUČÁSTÍ PROJEKTU ZTI.

DETAIL REVIZNÍ ŠACHTY

REVIZNÍ ŠACHTA Ø 315 S PLASTOVÝM POKLOPEM S RÁMEM A S BETONOVÝM KONUSEM

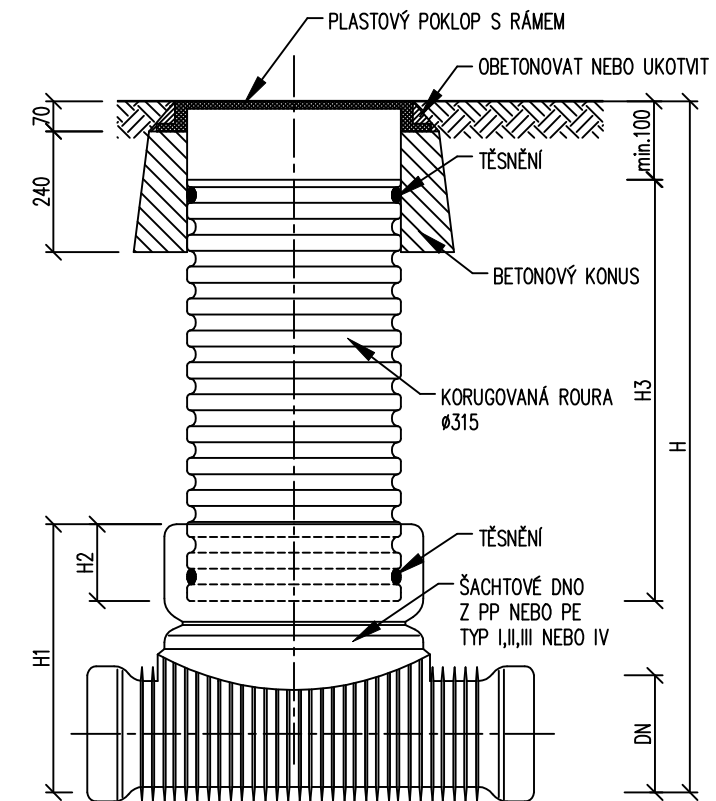

BEZ SOUHLASU PROJEKTANTA NESMÍ BÝT ŽÁDNÁ ČÁST PROJEKTU UPRAVOVÁNA ČI ROZŠÍŘOVÁNA

Výškový systém Bpv Souřadnicový systém JTSK Datum... 09/2020 Revize...00

Stupeň... DUR+DSP Měřítko... 1:50 Formát... 297 x 420 Paré...



GENERÁLNÍ PROJEKTANT PROJEKTANT ČÁSTI PD OBJEDNATEL: Obec Vodochody, Školská 59, 25069 Vodochody

OBCENÍ ÚŘAD VODOCHODY
Školská 59, 25069 Vodochody u Prahy
vodochody@vodochody.cz, tel. 603 114 507

Vypracoval... Ing. Petr Lomnický

KANALIZACE V ULICI NAD ŠKOLOU

PARCELA: p.č. 70/1 306/2 307/1 a 310/2 Vodochody [539015]

Zastoupen... JOSEF VESELÝ

AUTORIZACE... Ing. PETR LOMNICKÝ

PŘÍLOHA: č.p... VZOROVÝ ŘEZ PŘÍPOJKOU

D.6