



PŘÍLOHA č.3 – PŘEHLEDNÁ SITUACE 1:10000

PŘÍLOHA č.4

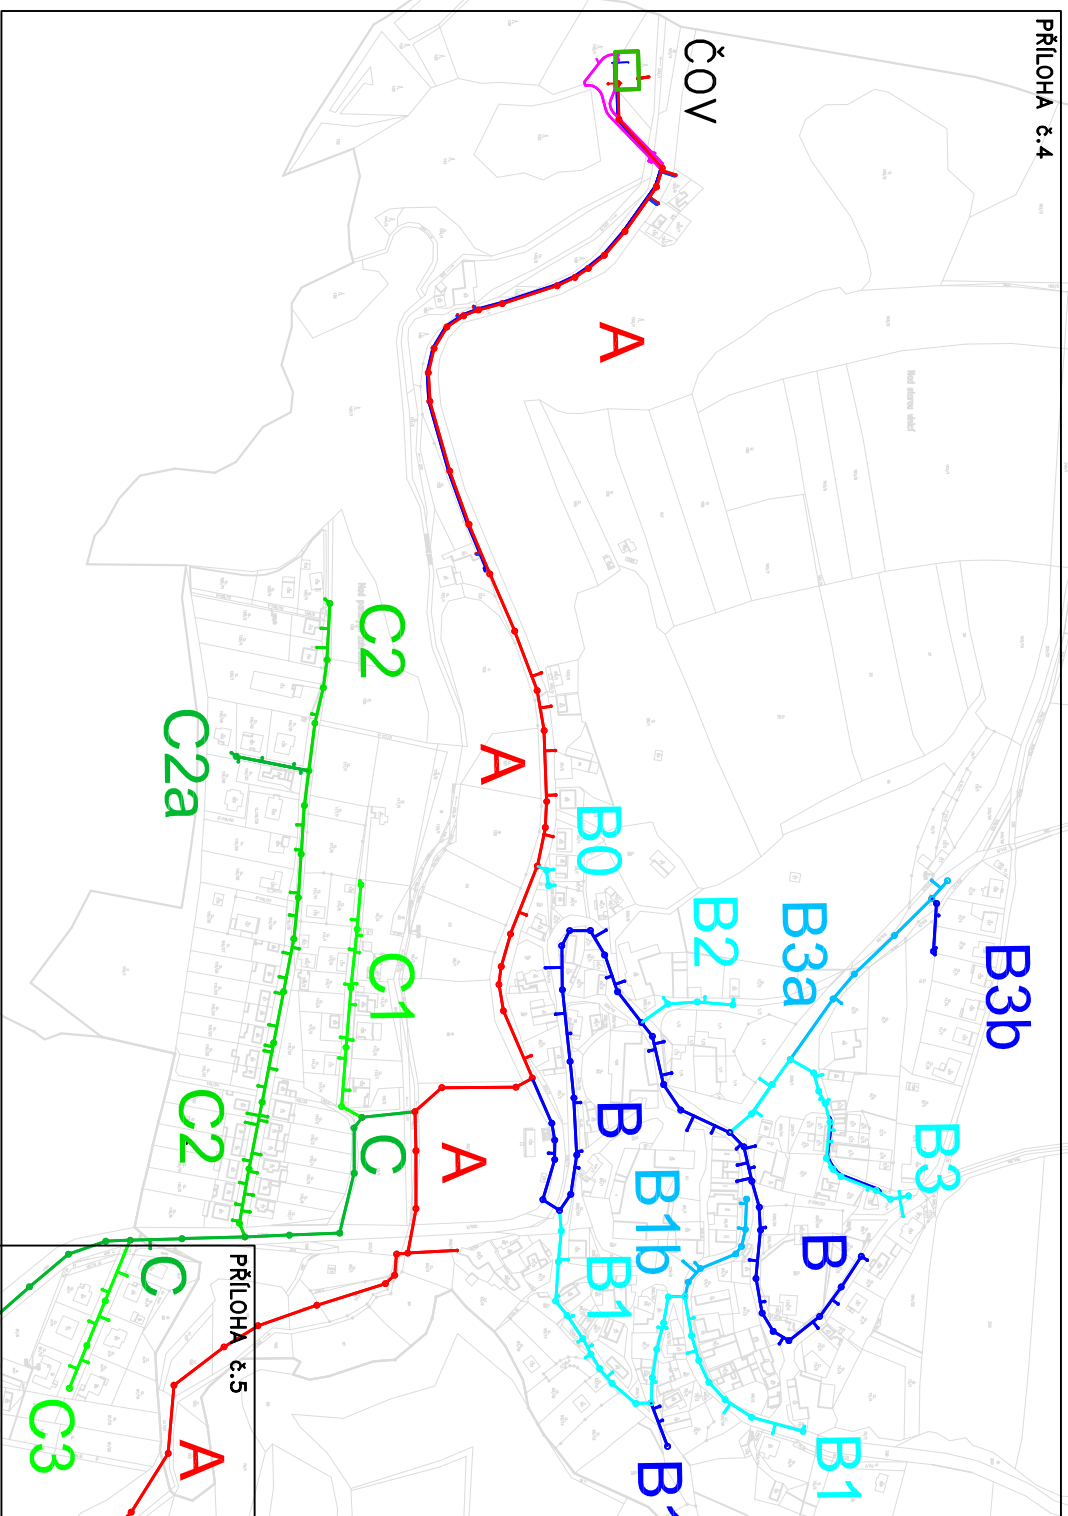

PŘÍLOHA č.5

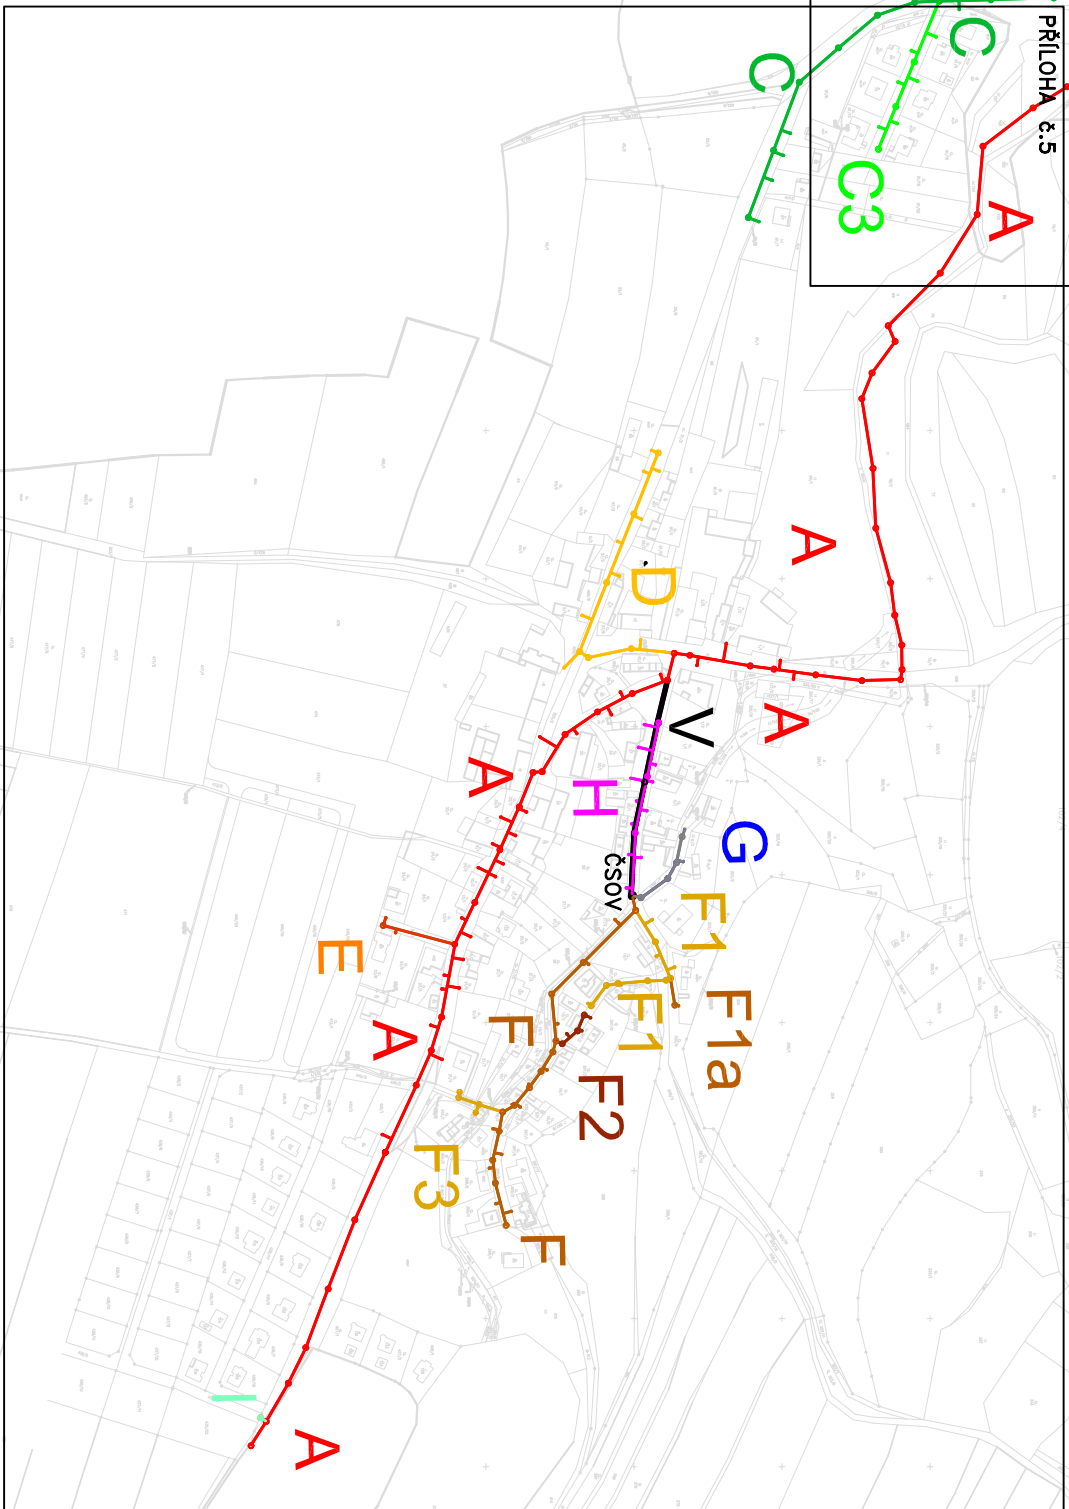

Legenda:

- KMENOVÁ STOKA "A"
- STOKOVÝ SYSTÉM "B"
- STOKOVÝ SYSTÉM "C"
- STOKA "D"
- STOKA "E"
- STOKOVÝ SYSTÉM "F"
- STOKA "G"
- STOKA "H"
- STOKA "I"
- VÝTLAČNÝ ŘAD "V"

