


ZÁKRES INŽENÝRSKÝCH SÍTÍ JE POUZE ORIENTAČNÍ, DLE PODKLADŮ JEDNOTLIVÝCH SPRÁVCŮ. PŘED ZAPOČETÍM ZEMNÍCH PRACÍ JE NUTNÉ VYTYČENÍ A DLE POTŘEBY OVĚŘENÍ KOPANÝMI SONDAMI. VYTYČENÁ TRASA IS MUSÍ BÝT ZŘETELNĚ UDRŽOVÁNA PO CELOU DOBU TRVÁNÍ STAVBY. V OCHRANNÉM PÁSMU IS BUDE POSTUPOVÁNO DLE POKYŇŮ SPRÁVCE TAK, ABY NEDOŠLO K JEJICH POŠKOZENÍ.

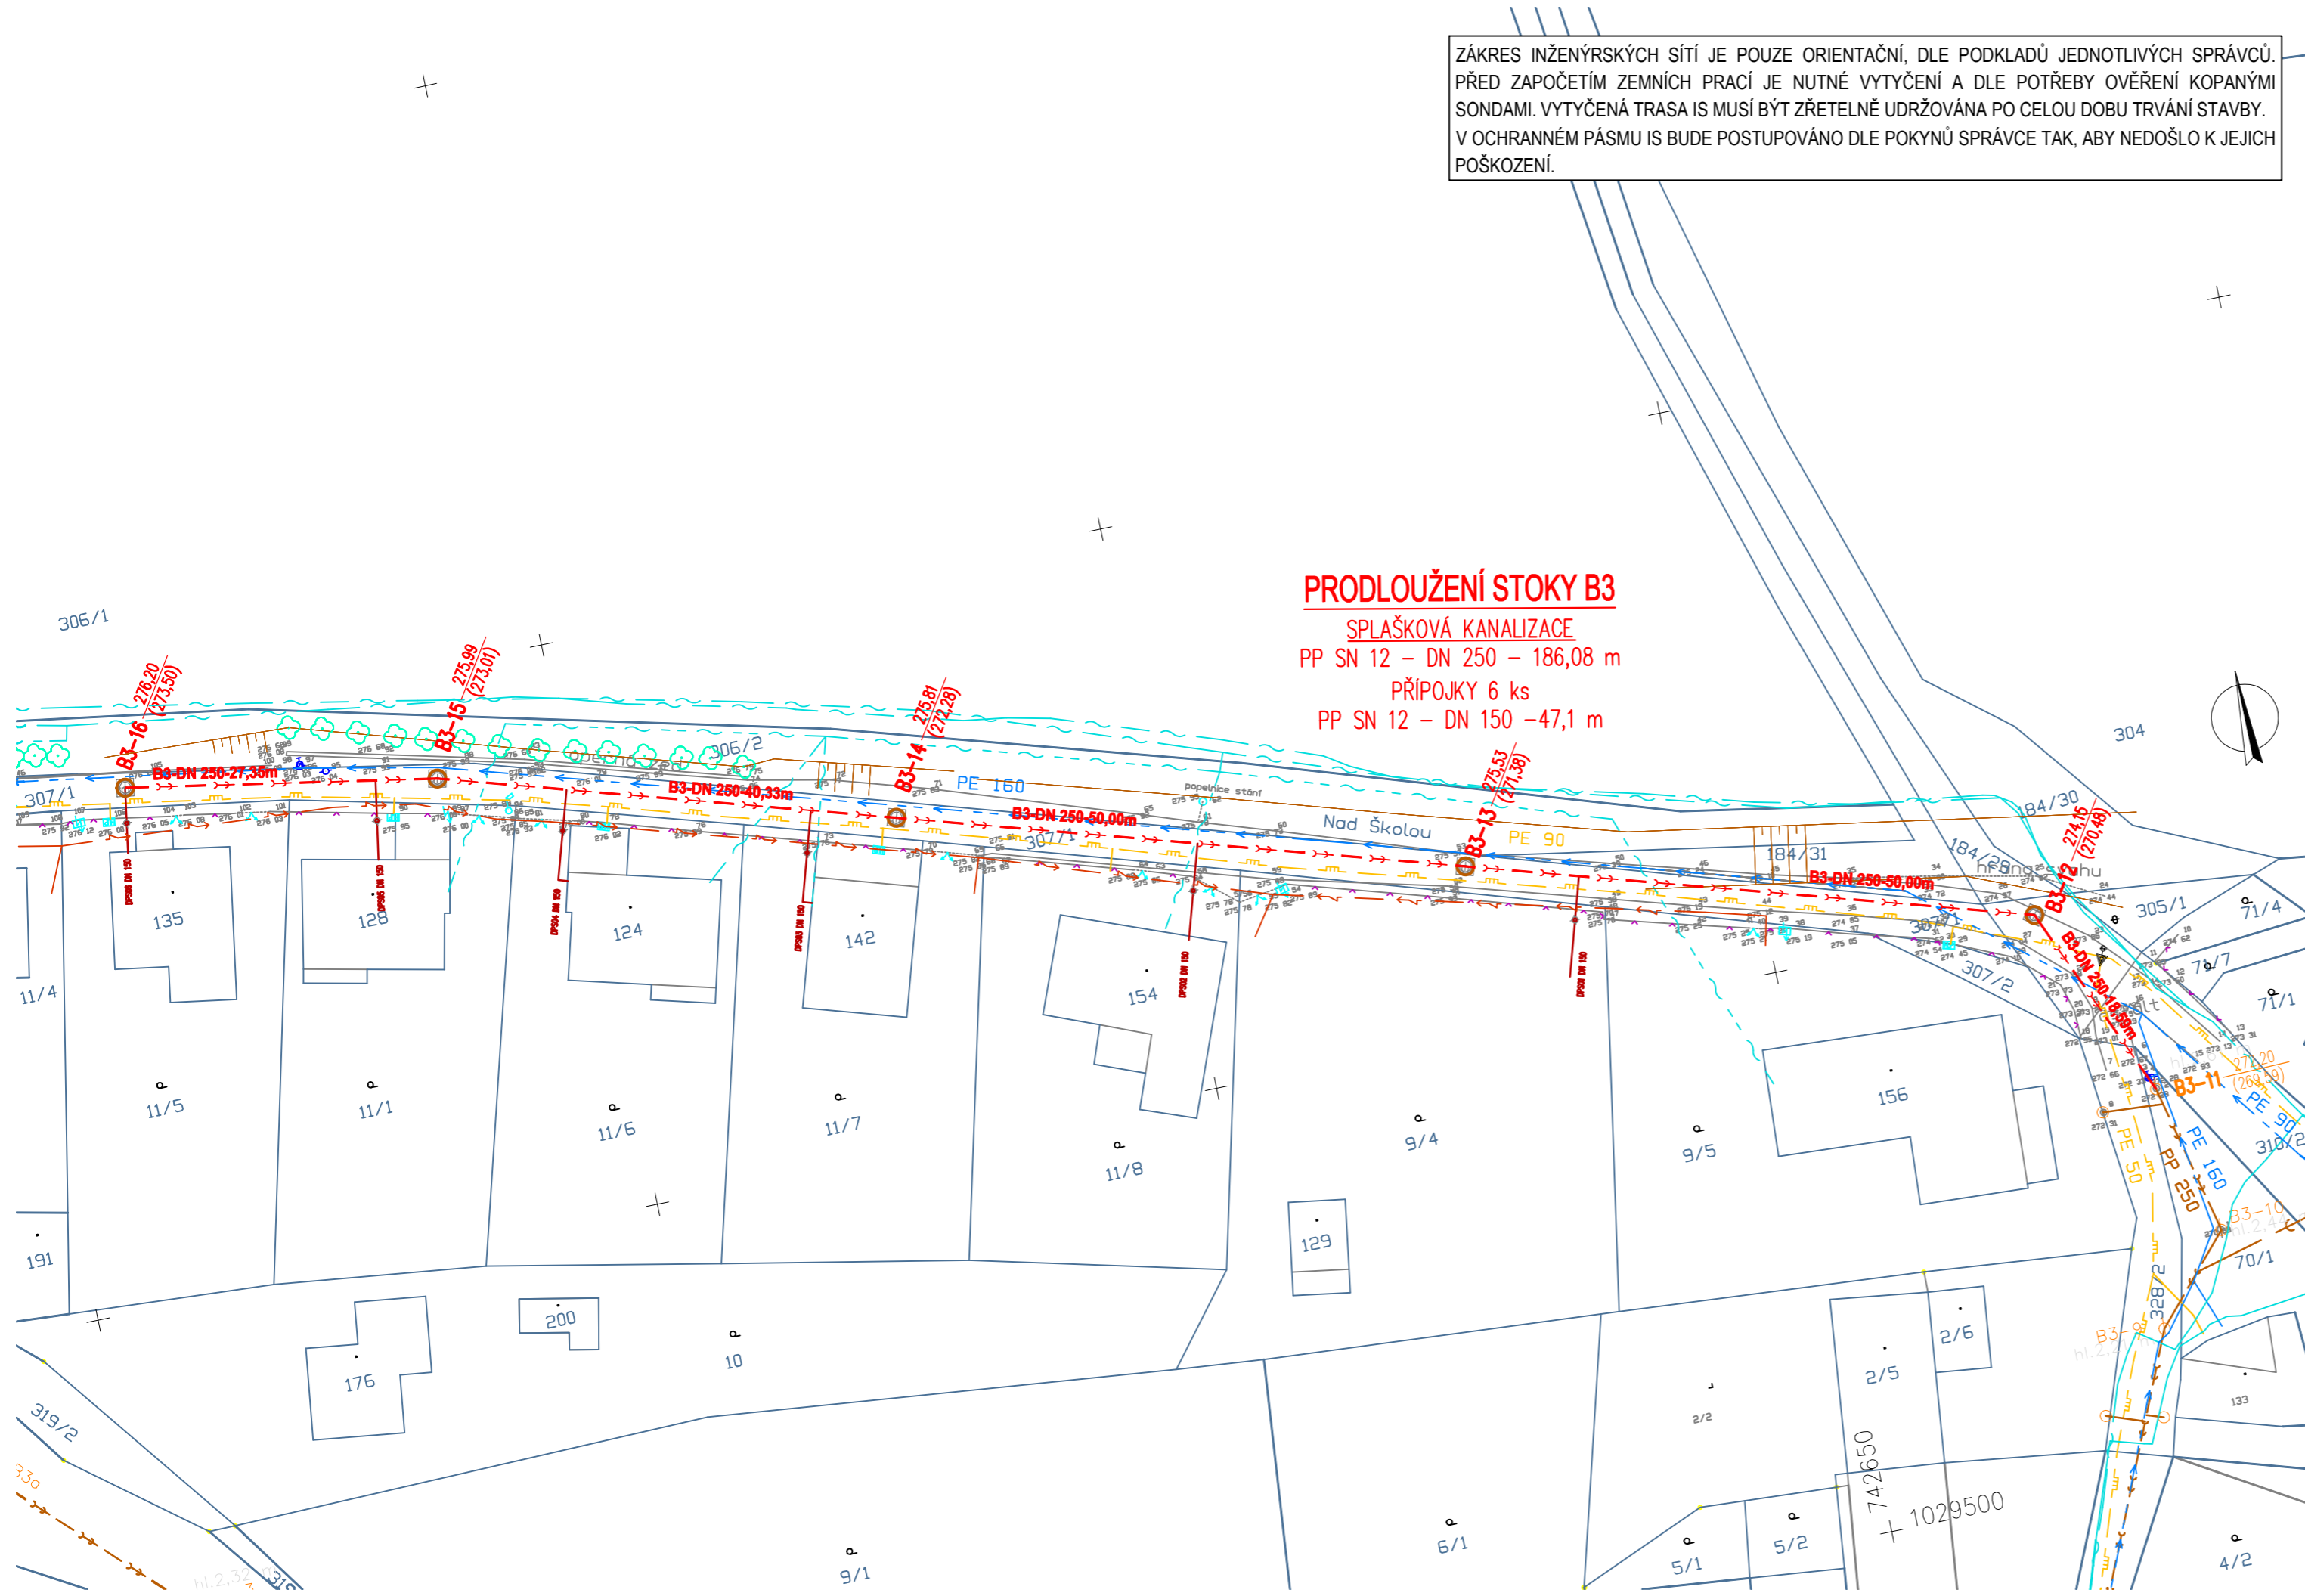

**PRODLOUŽENÍ STOKY B3**  
 SPLAŠKOVÁ KANALIZACE  
 PP SN 12 – DN 250 – 186,08 m  
 PŘÍPOJKY 6 ks  
 PP SN 12 – DN 150 – 47,1 m

**LEGENDA**

- STÁVAJÍCÍ STAV**
- KATASTRÁLNÍ MAPA
  - STÁVAJÍCÍ HRANY
  - DOPRAVNÍ ZNAČENÍ
  - VJEZDY
  - KANALIZAČNÍ VPUSTI, POKLOPY, ŠACHTY
  - ELEKT. SLOUPY
  - VODOVODNÍ A PLYNOVÉ HRNÍČKY
  - LAMPY VEŘ. OSVĚTLENÍ
  - POPIS STÁVAJÍCÍHO TERÉNU
  - SDĚLOVACÍ SÍŤ PODZEMNÍ CETIN
  - SDĚLOVACÍ SÍŤ NADZEMNÍ CETIN
  - SILOVÉ NN PODZEMNÍ VODOVOD
  - PLYN STL
  - OCHRANNÉ PÁSMO PLYNOVODU
  - SÍŤ VO STÁVAJÍCÍ PŘEDPOKLÁDANÉ
- NOVÝ STAV**
- SPLAŠKOVÁ KANALIZACE
  - KANALIZACE PŘÍPOJKY
  - REVIZNÍ ŠACHTA SPL./ DEŠŤ. KANALIZACE
  - HYDRANT

BEZ SOUHLASU PROJEKTANTA NESMÍ BÝT ŽÁDNÁ ČÁST PROJEKTU UPRAVOVÁNA ČI ROZŠÍŘOVÁNA

Výškový systém Bpv	Souřadnicový systém JTSK	Datum...	09/2020	Revize...00
Stupeň...	DUR+DSP	Měřítko...	1:500	Formát... 297 x 630
				Paré...

**GENERÁLNÍ PROJEKTANT** **PROJEKTANT ČÁSTI PD** **OBJEDNATEL:** Obec Vodochody, Školská 59, 25069 Vodochody

**OBECNÍ ÚŘÁD VODOCHODY** **KANALIZACE V ULICI NAD ŠKOLOU**

Školská 59, 25069 Vodochody u Prahy  
 vodochody@vodochody.cz, tel. 603 114 507

Vypracoval... Ing. Petr Lomnický **PARCELA:** p.č. 70/1 306/2 307/1 a 310/2 Vodochody [539015]

Zastoupen... JOSEF VESELÝ **AUTORIZACE...** Ing. PETR LOMNICKÝ **PŘÍLOHA:** č.p... KOORDINAČNÍ SITUACE