


# PRODLOUŽENÍ STOKY B3

SPLAŠKOVÁ KANALIZACE  
 PP SN 12 – DN 250 – 186,08 m  
 PŘÍPOJKY 6 ks  
 PP SN 12 – DN 150 – 47,1 m

ZÁKRES INŽENÝRSKÝCH SÍTÍ JE POUZE ORIENTAČNÍ, DLE PODKLADŮ JEDNOTLIVÝCH SPRÁVCŮ. PŘED ZAPOČETÍM ZEMNÍCH PRACÍ JE NUTNÉ VYTYČENÍ A DLE POTŘEBY OVĚŘENÍ KOPANÝMI SONDAMI. VYTYČENÁ TRASA IS MUSÍ BÝT ZŘETELNĚ UDRŽOVÁNA PO CELOU DOBU TRVÁNÍ STAVBY. V OCHRANNÉM PÁSMU IS BUDE POSTUPOVÁNO DLE POKYNŮ SPRÁVCE TAK, ABY NEDOŠLO K JEJICH POŠKOZENÍ.

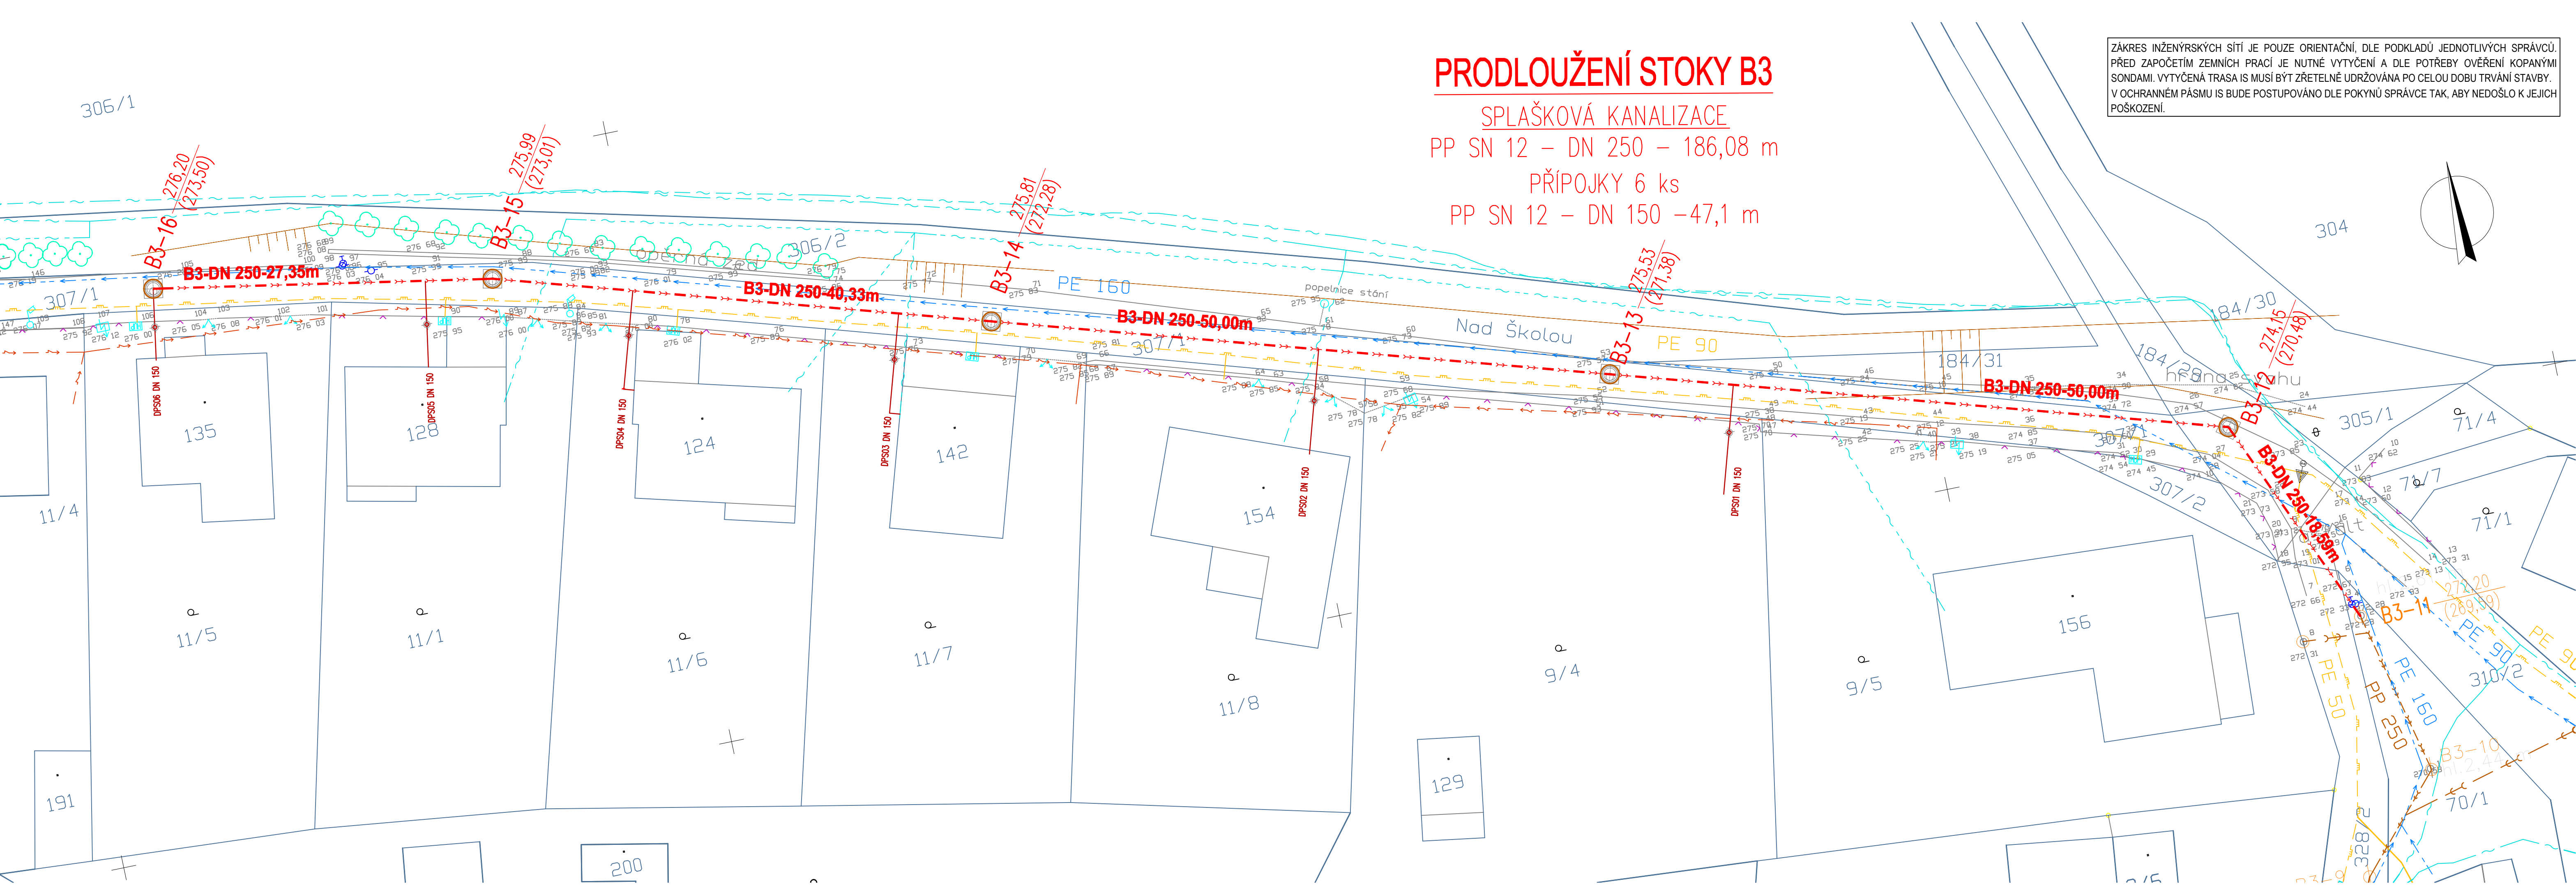

## LEGENDA

### STÁVAJÍCÍ STAV

- KATASTRÁLNÍ MAPA
- STÁVAJÍCÍ HRANY
- DOPRAVNÍ ZNAČENÍ
- VJEZDY
- KANALIZAČNÍ VPUSTI, POKLOPY, ŠACHTY
- ELEKT. SLOUPY
- VODOVODNÁ A PLYNOVÉ HRNÍČKY
- LAMPY VEŘ. OSVĚTLENÍ
- POPIS STÁVAJÍCÍHO TERÉNU

- SDĚLOVACÍ SÍŤE PODZEMNÍ CETIN
- SDĚLOVACÍ SÍŤE NADZEMNÍ CETIN
- SILOVÉ NN PODZEMNÍ VODOVOD
- PLYN STL
- OCHRANNÉ PÁSMO PLYNOVODU
- SÍŤE VO STÁVAJÍCÍ PŘEDPOKLÁDANÉ

### NOVÝ STAV

- SPLAŠKOVÁ KANALIZACE
- KANALIZACE PŘÍPOJKY
- REVIZNÍ ŠACHTA SPL./DEŠT. KANALIZACE
- HYDRANT

BEZ SOUHLASU PROJEKTANTA NESMÍ BÝT ŽÁDNÁ ČÁST PROJEKTU UPRAVOVÁNA ČI ROZŠÍŘOVÁNA

Výškový systém Bpv Souřadnicový systém JTSK Datum... 09/2020 Revize...00

Stupeň... DUR+DSP Měřítko... 1:250 Formát... 297 x 1050 Paré...

GENERÁLNÍ PROJEKTANT PROJEKTANT ČÁSTI PD OBJEDNATEL: Obec Vodochody, Školská 59, 25069 Vodochody

OBECNÍ ÚŘAD VODOCHODY  
 Školské 59, 25069 Vodochody u Prahy  
 vodochody@vodochody.cz, tel. 603 114 507

Vypracoval... Ing. Petr Lomnický PARCELA: p.č. 70/1 306/2 307/1 a 310/2 Vodochody [539015]

Zastoupen... JOSEF VESELÝ AUTORIZACE... Ing. PETR LOMNICKÝ PŘÍLOHA: č.p... PODROBNÁ SITUACE